


Wydruk w skali 1:500

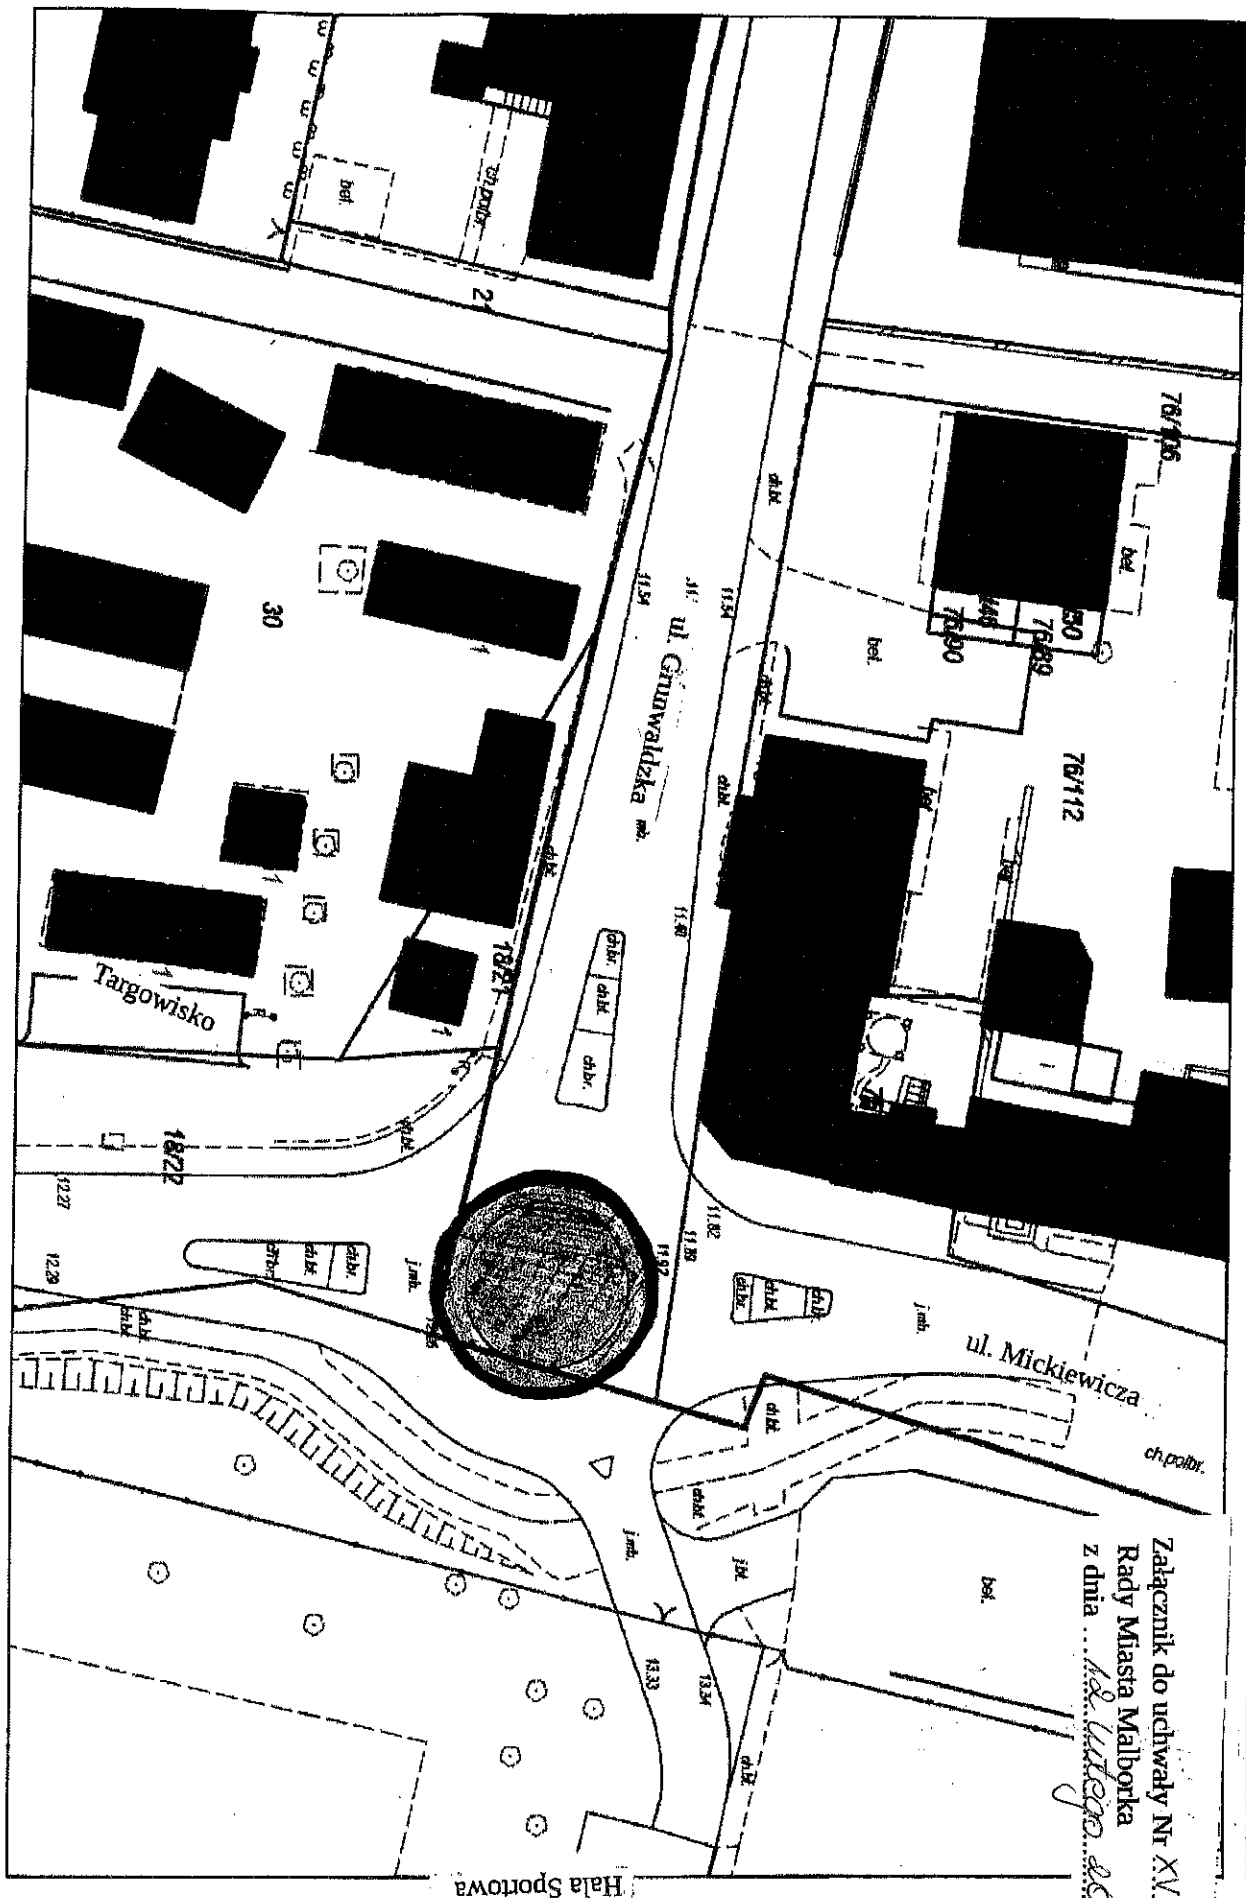

Załącznik do uchwały Nr XVIII/174/2016
Rady Miasta Malborka
z dnia 12 lutego 2016 r.

Hala Sportowa