

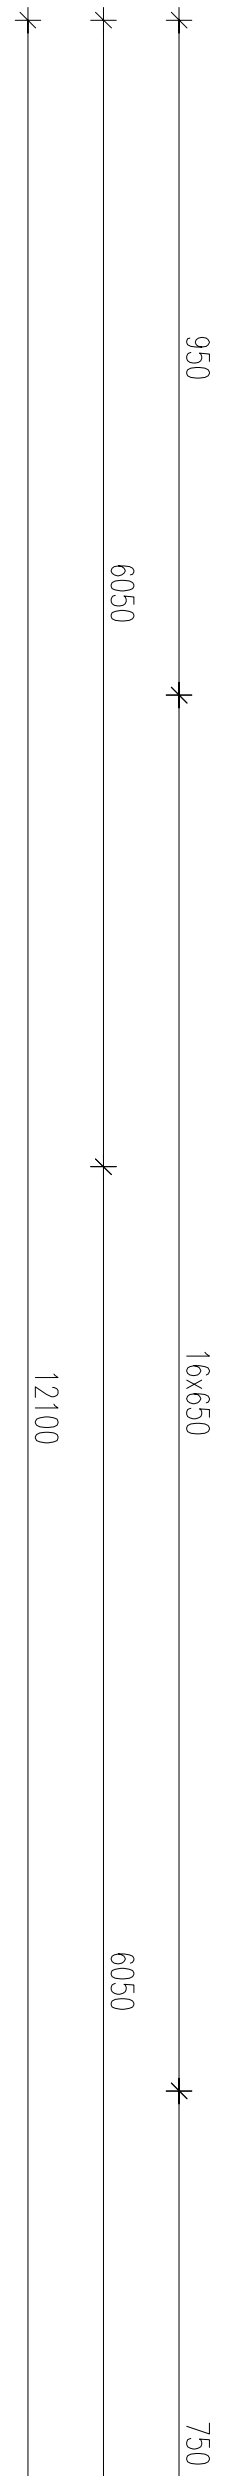


PRZEMÓW 1-1

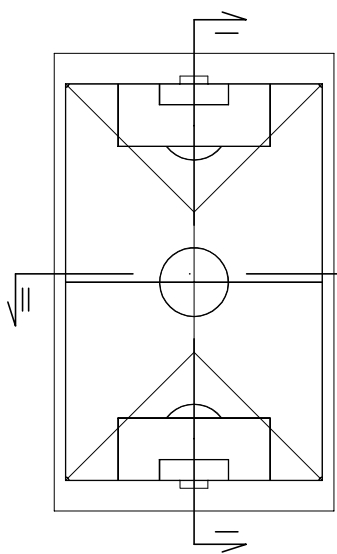

PRZEKRÓJ II-I

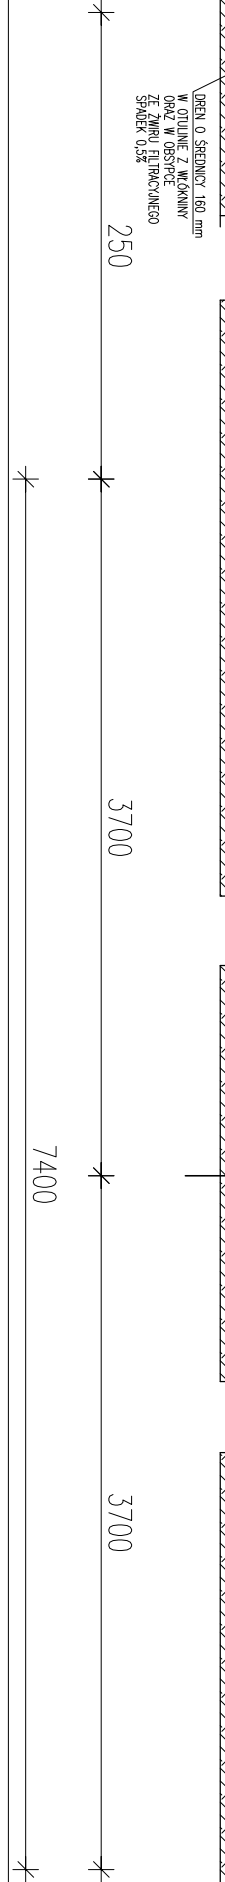

ORIENTACJA:

ul. Parkowa 3 82-200 malbork

ul. Parkowa 3 82-200 malbork

BEM ARCHITEKCI sp. z o.o.
ul. Tamka 38 lok. 802A, 00-355 Warszawa
tel./fax (22) 617-23-73, 423-24-34 e-mail: bem@bemmm.pl

941/106 (22) 617-23-7X, 423-24

adres:
PROJEKT BUDOWLANY
BOISKA DO PIŁKI NOŻNEJ
MALBORK, ul. TORUŃSKA 60

BORK, U. TORUŃSKA 60

Przedmiot:		BOJSKO DO PIŁKI NOŻNEJ - PRZEKRÓJ	
Opis zadania:		ARCHITEKTURA	Temat: PROJEKT BUDOWLANY

HITEKTURA	Form:
-----------	-------

arch. MAREK MICHAŁOWSKI	MA/012/03 MA-1480	
-------------------------	----------------------	--

[illegible]

orch. Ayala Bolcer	
orch. Ayala Bolcer	

Stadec	Nummer	Nummer
--------	--------	--------

[illegible]