


RZUT INSTALACJI

CENTRALNEGO OGRZEWANIA
BUDYNEK Z MIESZKANIAМИ SOCJALNYMI
Malbork, ul. Rolnicza działka 12/9, obręb 17
Skala 1:50
"A"

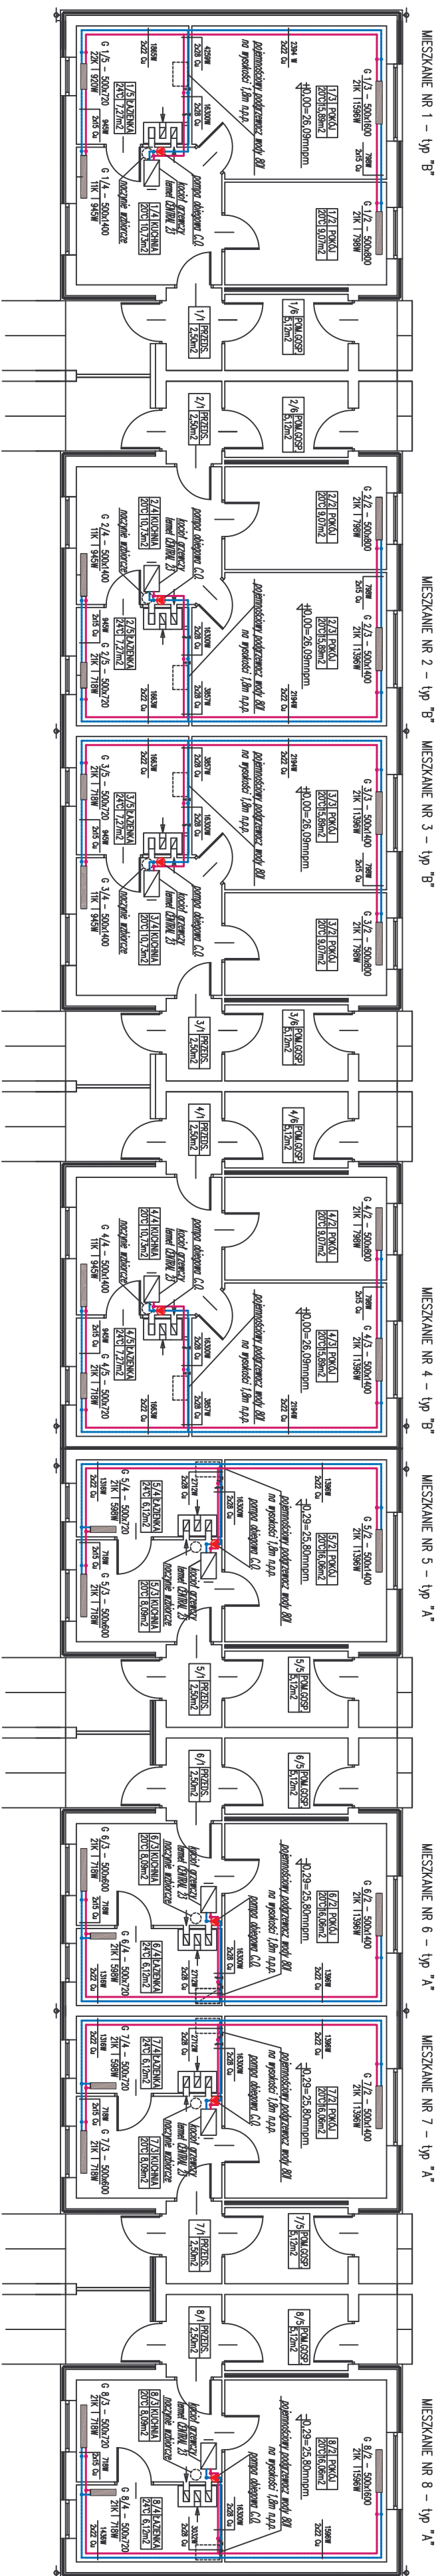


HYDRO-TERM

[illegible]

RZUT INSTALACJI

WODOCIĄGOWO – KANALIZACYJNEJ
BUDYNEK Z MIESZKANIAМИ SOCJALNYMI
Malbork, ul. Rolnicza działka 12/9, obręb 17
Skala 1:50

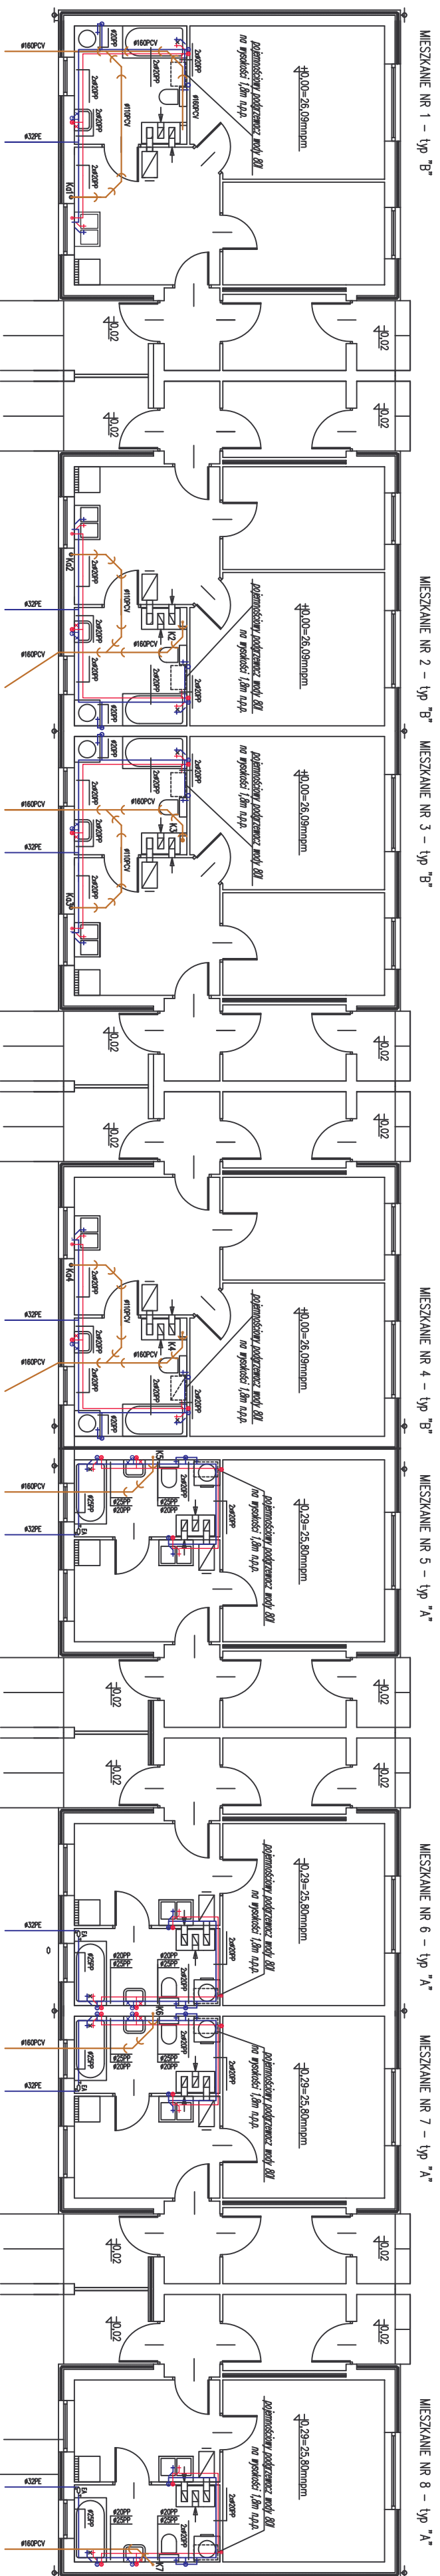

HYDRO-TERM

[illegible]