

UCHWAŁA NR XXXII/279/2026
RADY MIASTA MALBORKA

z dnia 7 lipca 2026 r.

**w sprawie przystąpienia do sporządzenia miejscowego planu zagospodarowania przestrzennego
na terenie miasta Malborka w rejonie ul. Targowej**

Na podstawie art.18 ust.2 pkt 5 ustawy z dnia 8 marca 1990 r. o samorządzie gminnym (Dz. U. z 2026 r. poz. 662) oraz art. 14 i 27 ustawy z dnia 27 marca 2003 r. o planowaniu i zagospodarowaniu przestrzennym (Dz. U. z 2026 r. poz. 538) uchwala się, co następuje:

- § 1.** Przystępuje się do sporządzenia miejscowego planu zagospodarowania przestrzennego na terenie miasta Malborka w rejonie ul. Targowej, zwanego dalej „planem”.
- § 2.** Granice planu określa załącznik graficzny Nr 1 stanowiący integralną część niniejszej uchwały.
- § 3.** Wykonanie uchwały powierza się Burmistrzowi Malborka.
- § 4.** Uchwała wchodzi w życie z dniem podjęcia.

Przewodniczący Rady
Miasta Malborka

Jacek Markowski

ZAŁĄCZNIK NR 1


do Uchwały Nr
Rady Miasta Malborka
z dnia
07 lipca 2026r.

Skala 1:1000

Legenda

 Granice obszaru objętego planem

25 0 25 50 m

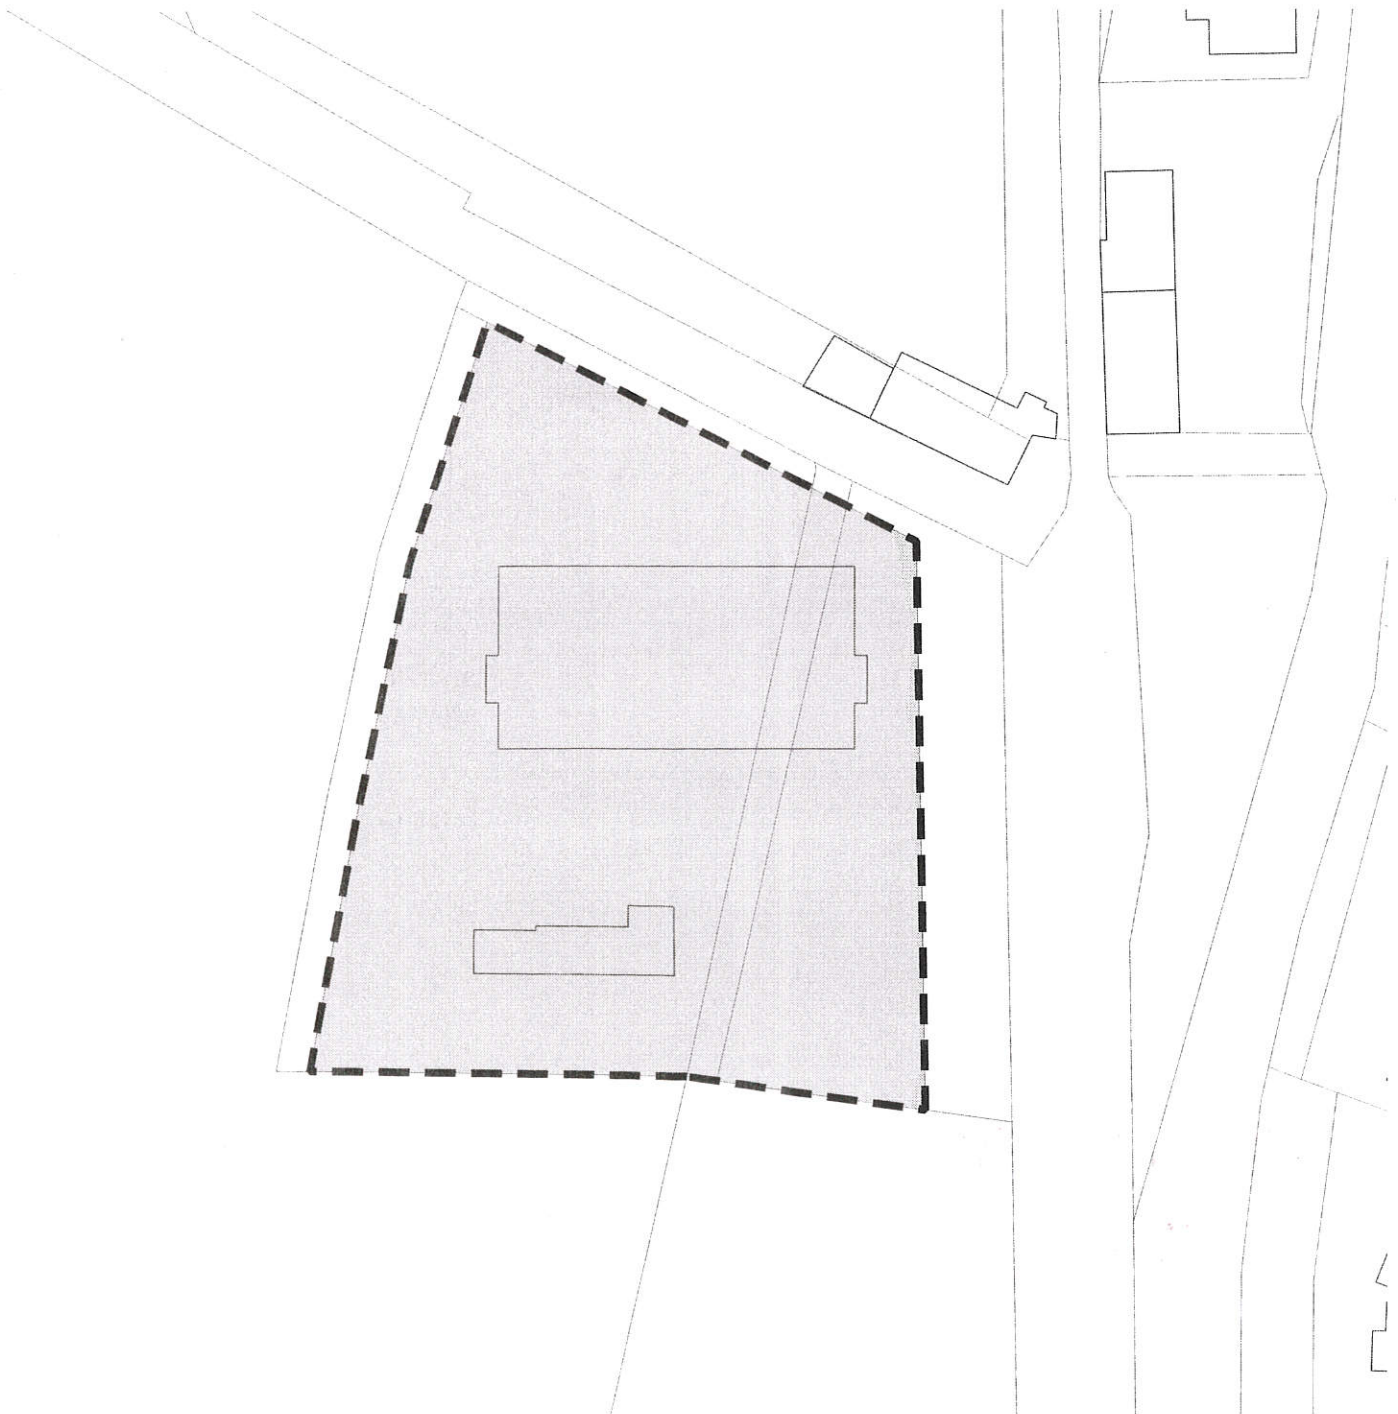

UZASADNIENIE

Przystąpienie do sporządzenia niniejszego planu zagospodarowania przestrzennego jest podyktowane uwzględnieniem aktualnych potrzeb społeczno-przestrzennych mieszkańców miasta. Ze względu na fakt, że na przedmiotowym terenie obowiązuje plan miejscowy zmiana przeznaczenia terenu może być zrealizowana wyłącznie w postaci opracowania nowego planu zagospodarowania przestrzennego.

Ponadto nowy plan będzie dostosowany do aktualnie obowiązujących przepisów z zakresu planowania przestrzennego oraz innych przepisów prawa bezpośrednio powiązanych z planowaniem przestrzennym, m.in. dot. ochrony środowiska, ochrony przyrody, ochrony zabytków.