



UTWARDZENIE STREFY POMPOWNI ORAZ CHODNIK Z KOSTKI POLBRUK PRZEKRÓJ SKALA 1:25

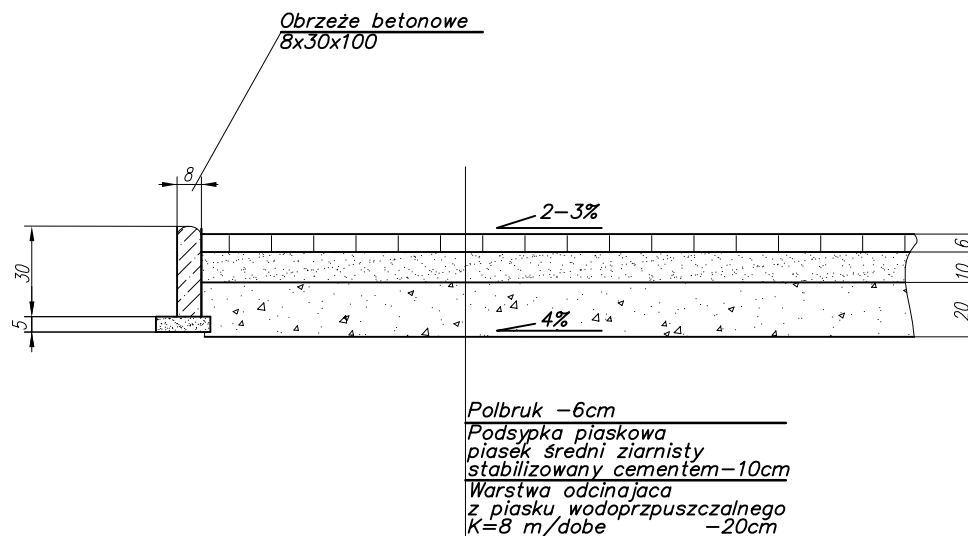

UTWARDZENIE DROGI DOJAZDOWEJ DO POMPOWNI Z KOSTKI DROGOWEJ PRZEKRÓJ - SKALA 1:25

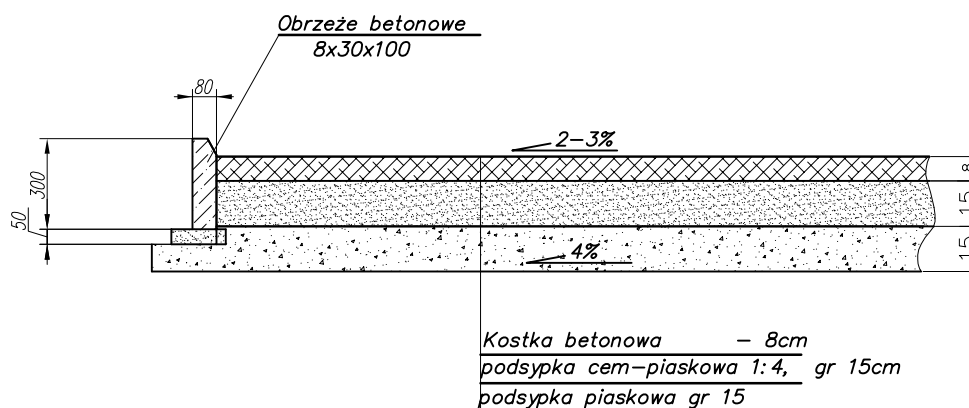

82-200 MALBORK Al. Wojska Polskiego 90A/b tel. (0-55) 272-70-81 e-mail: biuro@hydroterm.strefa.pl NIP579-113-23-72

UTWARDZENIE STREFY POMPOWNI ORAZ CHODNIK

Projekt: PROJEKT SIECI KANALIZACJI SANITARNEJ	Branża: Sanitarna	Data: 03.2014r
Lokalizacja: MALBORK ul. BYDGOSKA I DALEKA działki nr 7/28, 7/32, 7/22, 7/29, 126/7 obr.5	Projektant: mgr inż. A. Papaj upr. 1529/EL/90	Podpis: Skala 1:25
Inwestor: Miasto Malbork Pl. Słowiański 5, 82-200 Malbork	Asystent: tech.L. Pestka	Podpis: Nr Rys. 11
	Sprawdził: inż. J. Popławski upr. POM/0139/POOS/04	Podpis: Nr zlecenia 4014