



Polska Spółka Gazownictwa sp. z o.o.
Oddział w Gdańsku
ul. Wałowa 41/43, 80-858 Gdańsk
tel. 58 326 35 00, faks. 58 326 35 04

Dział Zarządzania Majątkiem Sieciowym (OTI)
ul. Wałowa 41/43, 80-858 Gdańsk
uzgodnienia.gdansk@psgaz.pl

UZGODNIENIE NR 8990/BR/OTI/2016 z dnia: 2016-12-16

Zadanie: Przebudowa sieci wod-kan w ul. Słowackiego w Malborku.

Opracowanie: Plan zagospodarowania

Miejscowość: Malbork (gm. m. Malbork)

Adres: ul. Słowackiego dz. 16, 17/3, 17/4, 22, 23/2 obr. 11, dz. 2/2 obr. 13, dz. 37/7, 43, 46/2, 51, 54/25, 57/8, 57/10, 83, 162, 163, 169/7, 171, 174/9, 176/3, 185/12, 378/17

Projektant: Adam Papaj, upr. nr: 1529/EL/90

Inwestor: Miasto Malbork Plac Słowiański 5 82-200 Malbork

Opracowanie jw. UZGADNIA SIĘ.

Warunki uzgodnienia zawarto na drugiej stronie.

8990/BR/OTI/2016

Warunki uzgodnienia:

1. Rozpoczęcie robót należy zgłosić pisemnie, w siedzibie właściwego, dla terenu inwestycji, Rejonu Dystrybucji Gazu, nie później niż 7 dni przed planowanym terminem ich rozpoczęcia.
2. W przypadku natrafienia na niezainwentaryzowaną sieć gazową należy wstrzymać prace i niezwłocznie powiadomić właściwy, dla terenu inwestycji, Rejon Dystrybucji Gazu.
3. Wszelkie uszkodzenia sieci gazowej Inwestor i Wykonawca zobowiązani są usunąć własnym kosztem i staraniem. Inwestor/Wykonawca w związku z uszkodzeniem, ponosi odpowiedzialność z tytułu szkody wynikowej poniesionej przez Polską Spółkę Gazownictwa sp. z o.o. Oddział w Gdańsku. O uszkodzeniu sieci gazowej sprawca zobowiązany jest niezwłocznie powiadomić Pogotowie Gazowe tel. nr 992.
4. Uzgodnienie jest ważne przez okres 24 miesięcy od daty jego wydania.
5. Wszelkie zmiany w dokumentacji projektowej, dokonane po wydaniu niniejszego uzgodnienia, wymagają ponownego uzgodnienia projektu w PSG sp. z o.o. Oddział w Gdańsku, Dział Zarządzania Majątkiem Sieciowym/Rejon Dystrybucji Gazu.
6. Za aktualność mapy do celów projektowych i jej zgodność z stanem rzeczywistym terenu odpowiada projektant.
7. Szczegółowy przebieg tras istniejących gazociągów należy ustalić na budowie, na podstawie przekopów kontrolnych i potwierdzić wpisem do Dziennika Budowy.
8. Całość robót wykonać kosztem i staraniem Inwestora/Wykonawcy.
9. Przy układaniu obcego uzbrojenia należy zachować wszystkie wymagane odległości od istniejącej/projektowanej sieci gazowej.
10. Gazociągi zabezpieczyć zgodnie z Rozporządzeniem Ministra Gospodarki z dnia 04.06.2013 r. w sprawie warunków technicznych, jakim powinny odpowiadać sieci gazowe i ich usytuowanie (Dz.U. z 2013 r., poz. 640).
11. Roboty związane z realizacją inwestycji prowadzić zgodnie z obowiązującymi przepisami, normami oraz instrukcjami obowiązującymi w PSG sp. z o.o. Oddział w Gdańsku dostępnymi na stronie internetowej www.psgaz.pl.
12. W strefie kontrolowanej, nie należy wznosić obiektów budowlanych, urządzać stałych składów i magazynów oraz podejmować działań mogących spowodować uszkodzenia gazociągu podczas jego użytkowania. Wszelkie prace w strefie kontrolowanej mogą być prowadzone tylko po wcześniejszym uzgodnieniu sposobu ich wykonania z właściwym Rejonem Dystrybucji Gazu.
13. Należy odbudować system oznakowania gazociągu za pomocą taśmy ostrzegającej
14. Zasypanie gazociągu należy wykonać w sposób uniemożliwiający jego uszkodzenie (z zastosowaniem podsypki i obsypki).
15. Skrzyżowania z gazociągami, przed zasypaniem, zgłosić do odbioru we właściwym Rejonie Dystrybucji Gazu.
16. W pobliżu istniejącej sieci gazowej oraz w obrębie skrzyżowania ul. Słowackiego z ul. Zapolskiej roboty ziemne należy wykonywać ręcznie.

Pieczętka i podpis: Starszy Specjalista
ds. Zarządzania Majątkiem Sieciowym

Mariola Nahurna

Osoba do kontaktu: Aneta Połęga (aneta.polega@gdansk.psgaz.pl)

Otrzymują:

1. Projektant
2. a/a

Polska Spółka Gazownictwa sp. z o.o.

Dział Zarządzania Majątkiem Sieciowym

UZGODNIENIE NR 89901 BR/071/2016 z dnia 16.12.2016

Treść uzgodnienia stanowi załącznik do dokumentacji


z ds. Zarządzania Majątkiem Sieciowym

Imię, nazwisko

Aneta Polega

Podpis

ch.bt.

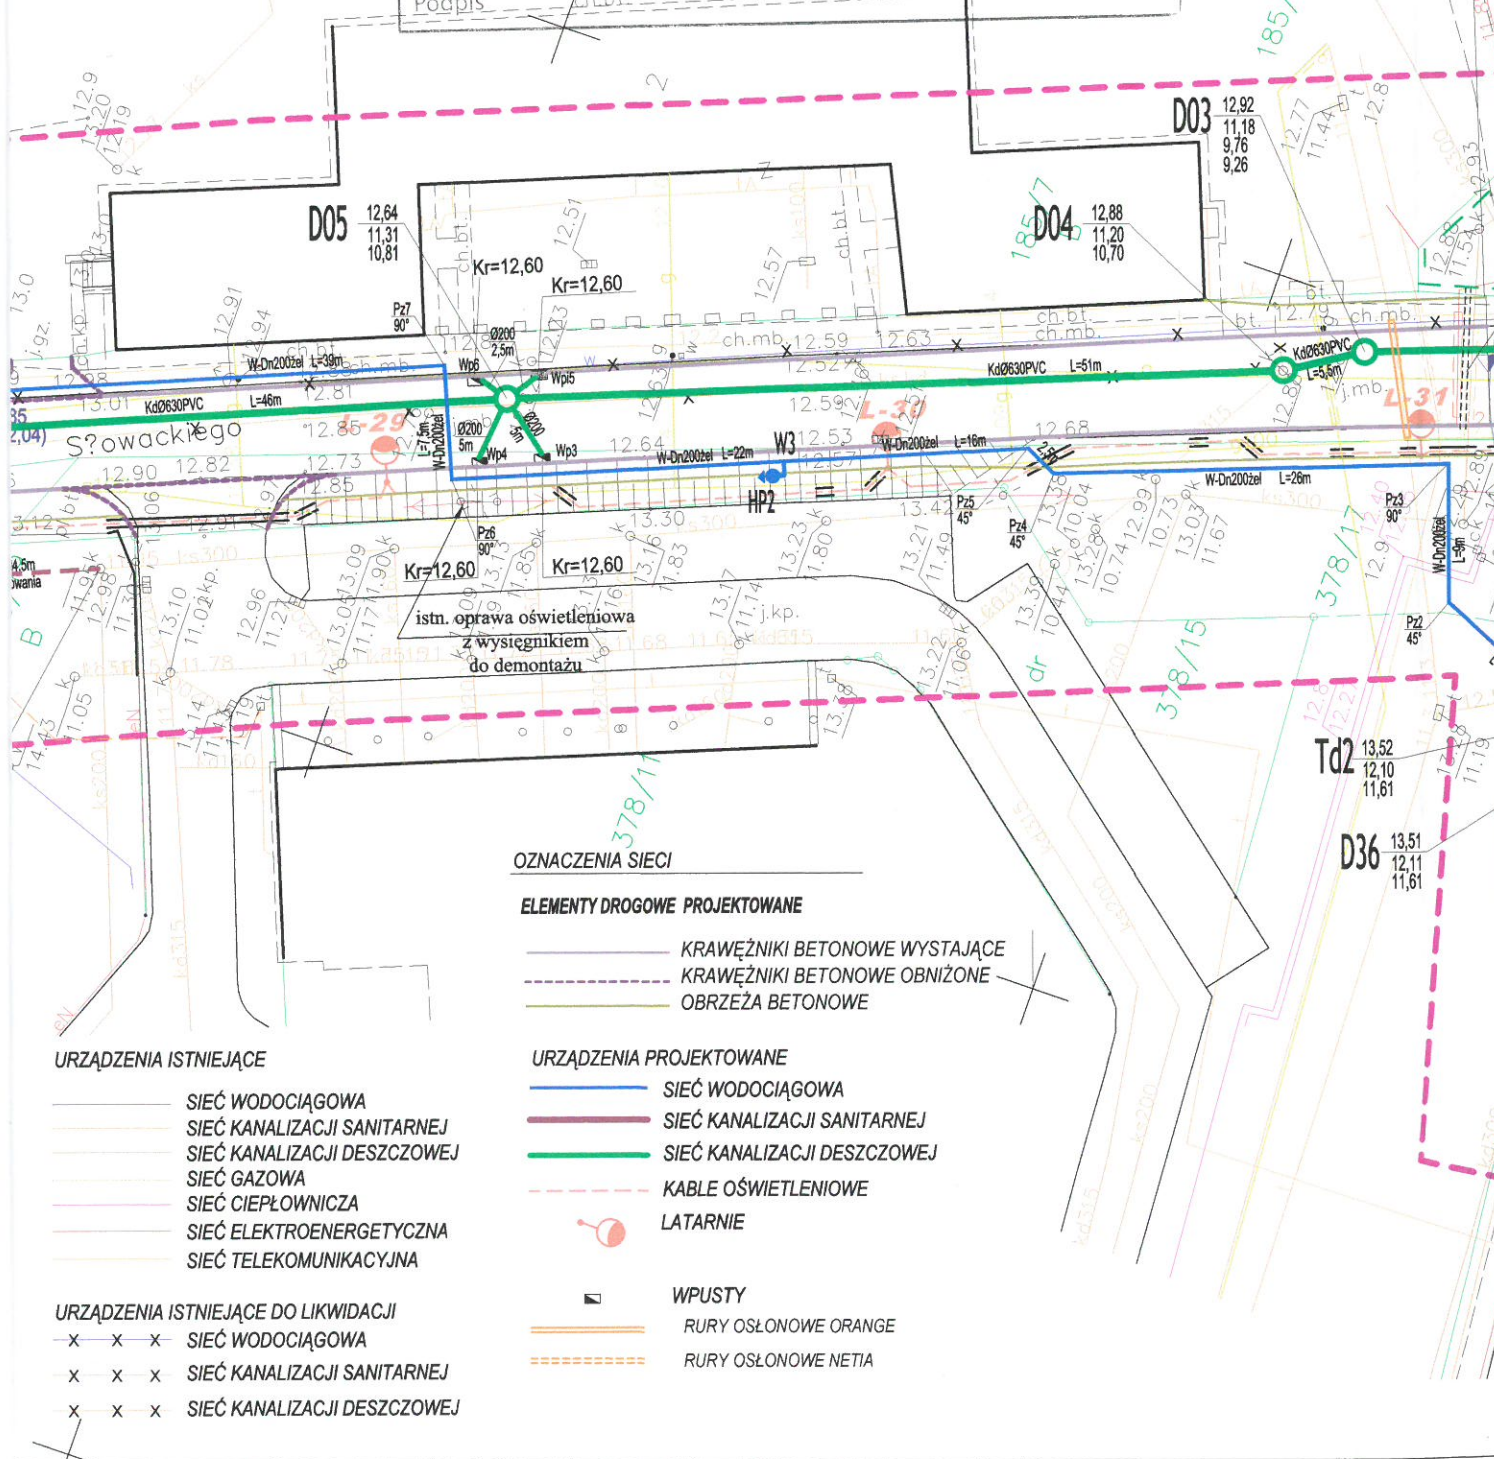

OZNACZENIA SIECI

ELEMENTY DROGOWE PROJEKTOWANE

- KRAWĘŻNIKI BETONOWE WYSTAJĄCE
- KRAWĘŻNIKI BETONOWE OBNIŻONE
- OBRZEŻA BETONOWE

URZĄDZENIA ISTNIEJĄCE

- SIEĆ WODOCIĄGOWA
- SIEĆ KANALIZACJI SANITARNEJ
- SIEĆ KANALIZACJI DESZCZOWEJ
- SIEĆ GAZOWA
- SIEĆ CIEPŁOWNICZA
- SIEĆ ELEKTROENERGETYCZNA
- SIEĆ TELEKOMUNIKACYJNA

URZĄDZENIA PROJEKTOWANE

- SIEĆ WODOCIĄGOWA
- SIEĆ KANALIZACJI SANITARNEJ
- SIEĆ KANALIZACJI DESZCZOWEJ
- KABLE OŚWIEŹNIOWE
- LATARNIE


URZĄDZENIA ISTNIEJĄCE DO LIKWIDACJI

- SIEĆ WODOCIĄGOWA
- SIEĆ KANALIZACJI SANITARNEJ
- SIEĆ KANALIZACJI DESZCZOWEJ

WPUSTY

- RURY OSŁONOWE ORANGE
- RURY OSŁONOWE NETIA

Wyniesione skrzyżowanie
Przebudowa skrzyżowania wg odrębnego opracowania z czerwca 2015r.
dla inwestycji pn. "Poprawa dostępności miast powiatowych oraz przestrzeni publicznych
Miejskiego Obszaru Funkcjonalnego Malborka"

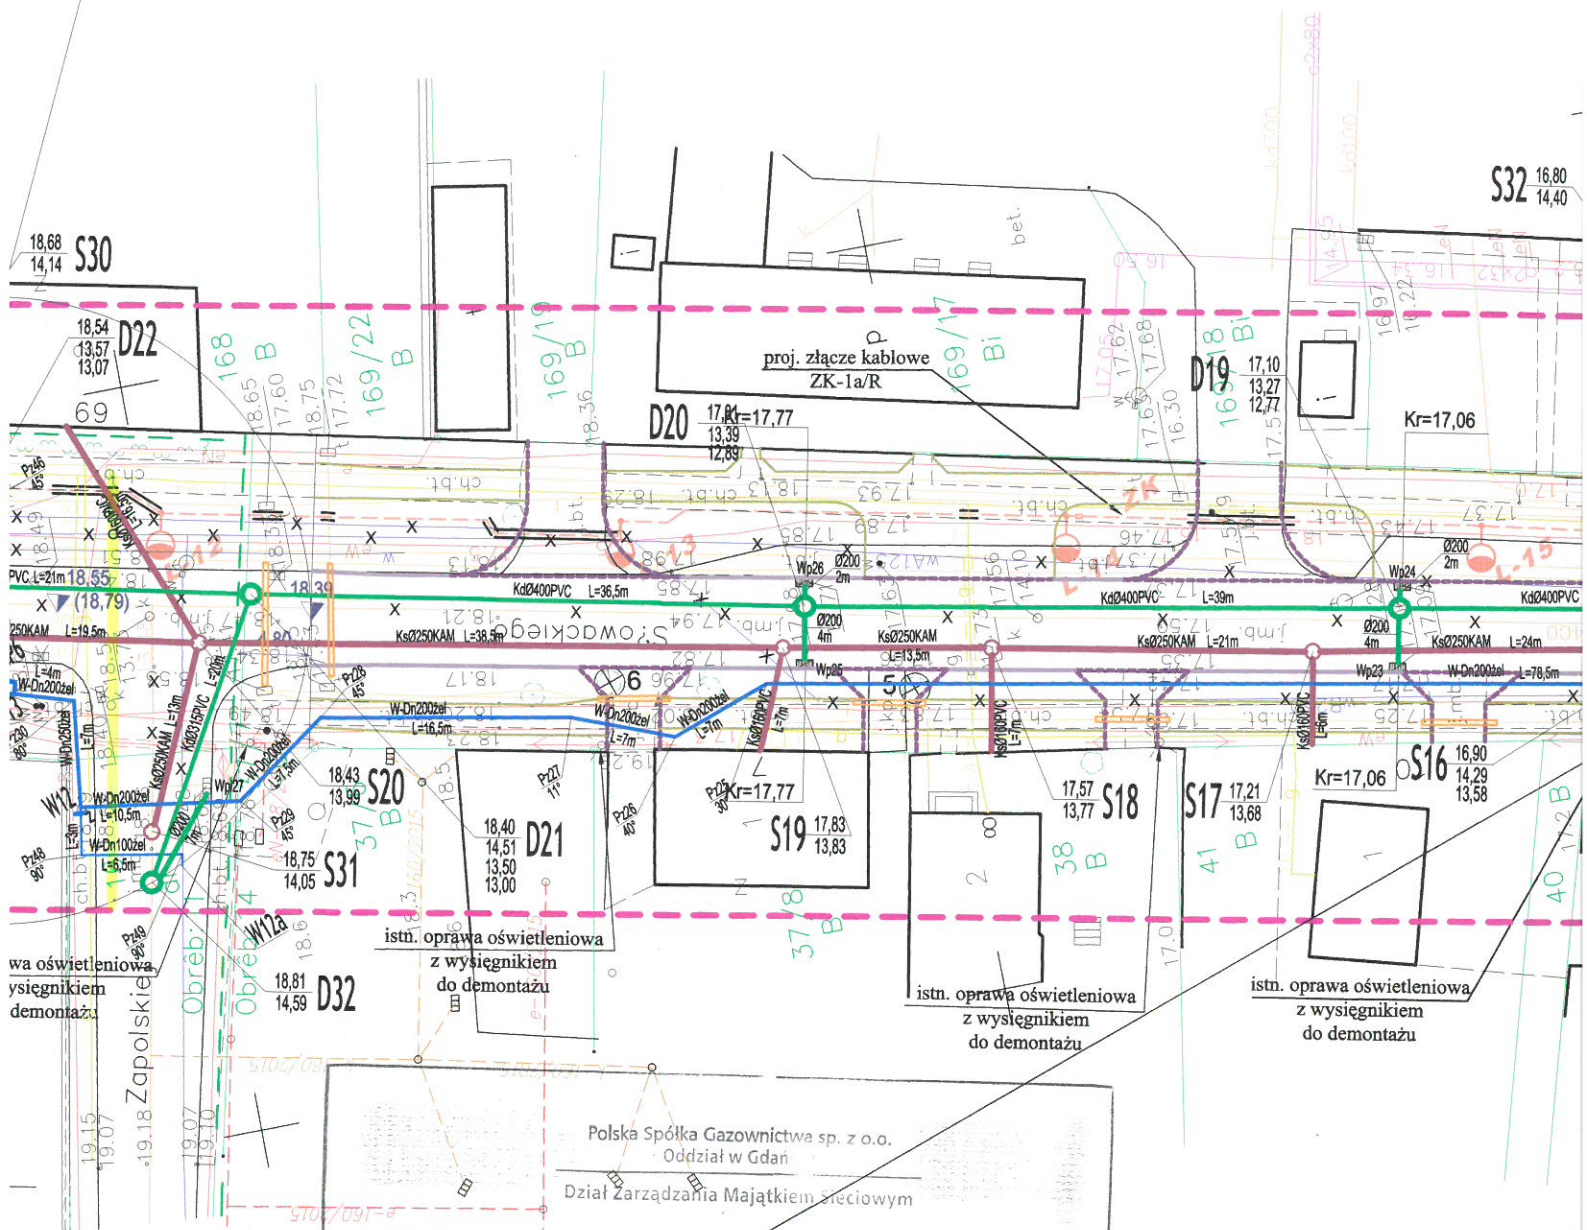

INOWE WYSTAJĄCE
INOWE OBNIŻONE
WE

NITARNEJ
SZCZOWEJ
WE

RANGE
TIA

UZGODNIENIE NR 8889/BEJOTI 12016 z dnia 16.12.2016

Treść uzgodnienia stanowi załącznik do dokumentacji

Specjalista ds. Zarządzania Majątkiem Sieciowym

Imię, nazwisko
Podpis

Aneta Połoga